


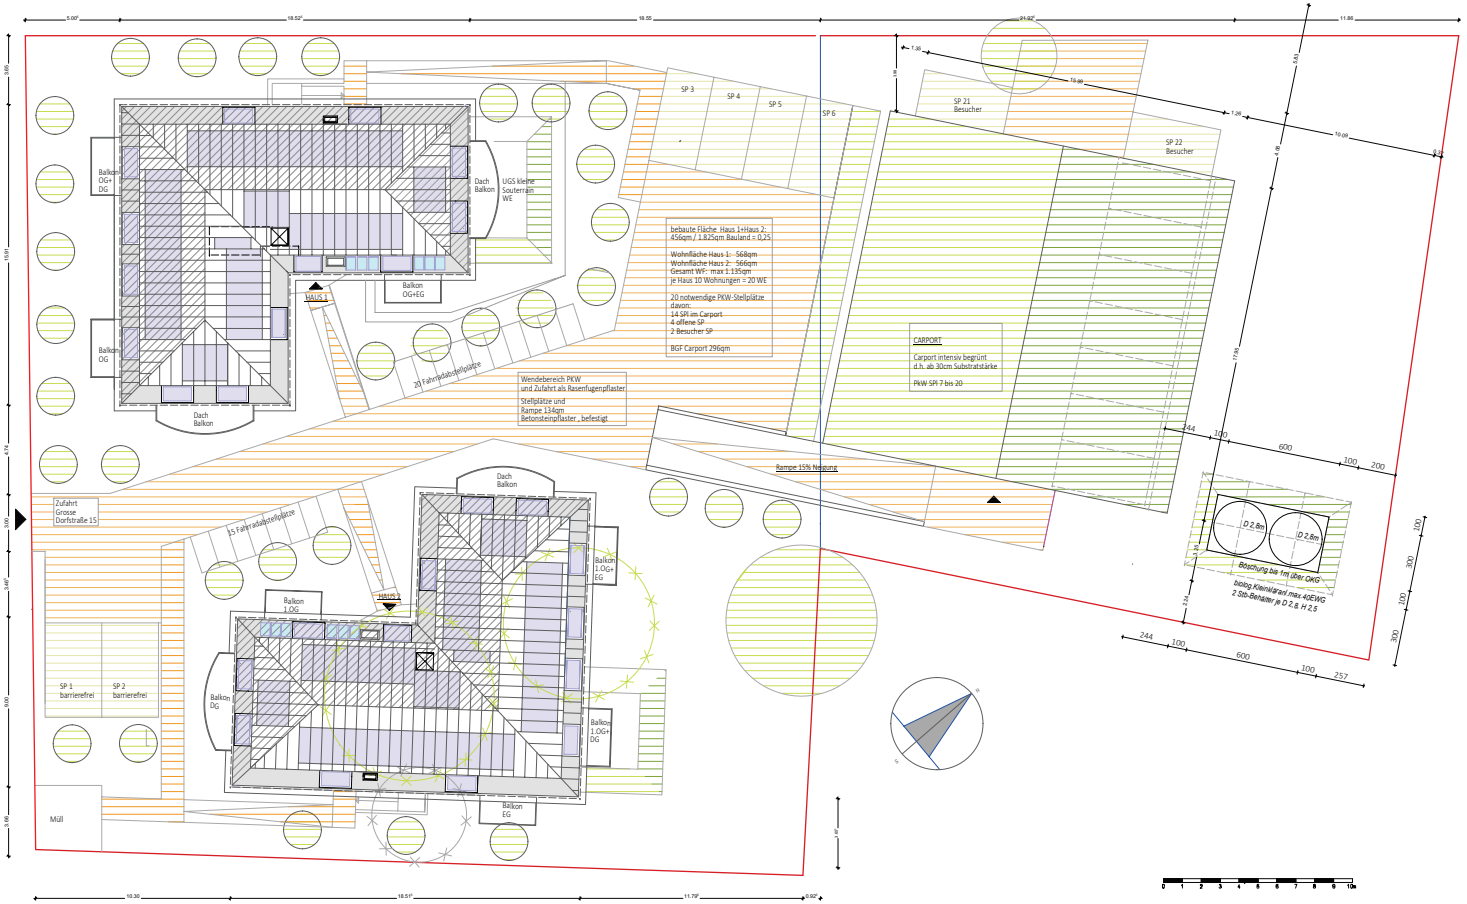

Änderungen

Index	Datum	Inhalt
A	22.9.26	Balkone Haus 2im OG+DG auf NO Seite verlegt,Abstandsflächen

BAUVORHABEN

Neubau 2 Wohnhäuser mit insgesamt 20WE ,Carport 14SPL sowie Außenanlagen

GRUNDSTÜCK

15537 Grünheide OT Mönchwinkel
Große Dorfstraße 15

ARCHITEKT

[redacted]

PLANSTUFE / PLANINHALT

Genehmigungsplanung
Objektlageplan

Masstab	Erstellt	Geändert	Gezeichnet
1:200	14.09.2026	22.9.26	
Projekt-Nr.	Plan-Nr.	Format	Index
165	200	A2, 420*594	A

BAUHERR

ARCHITEKT