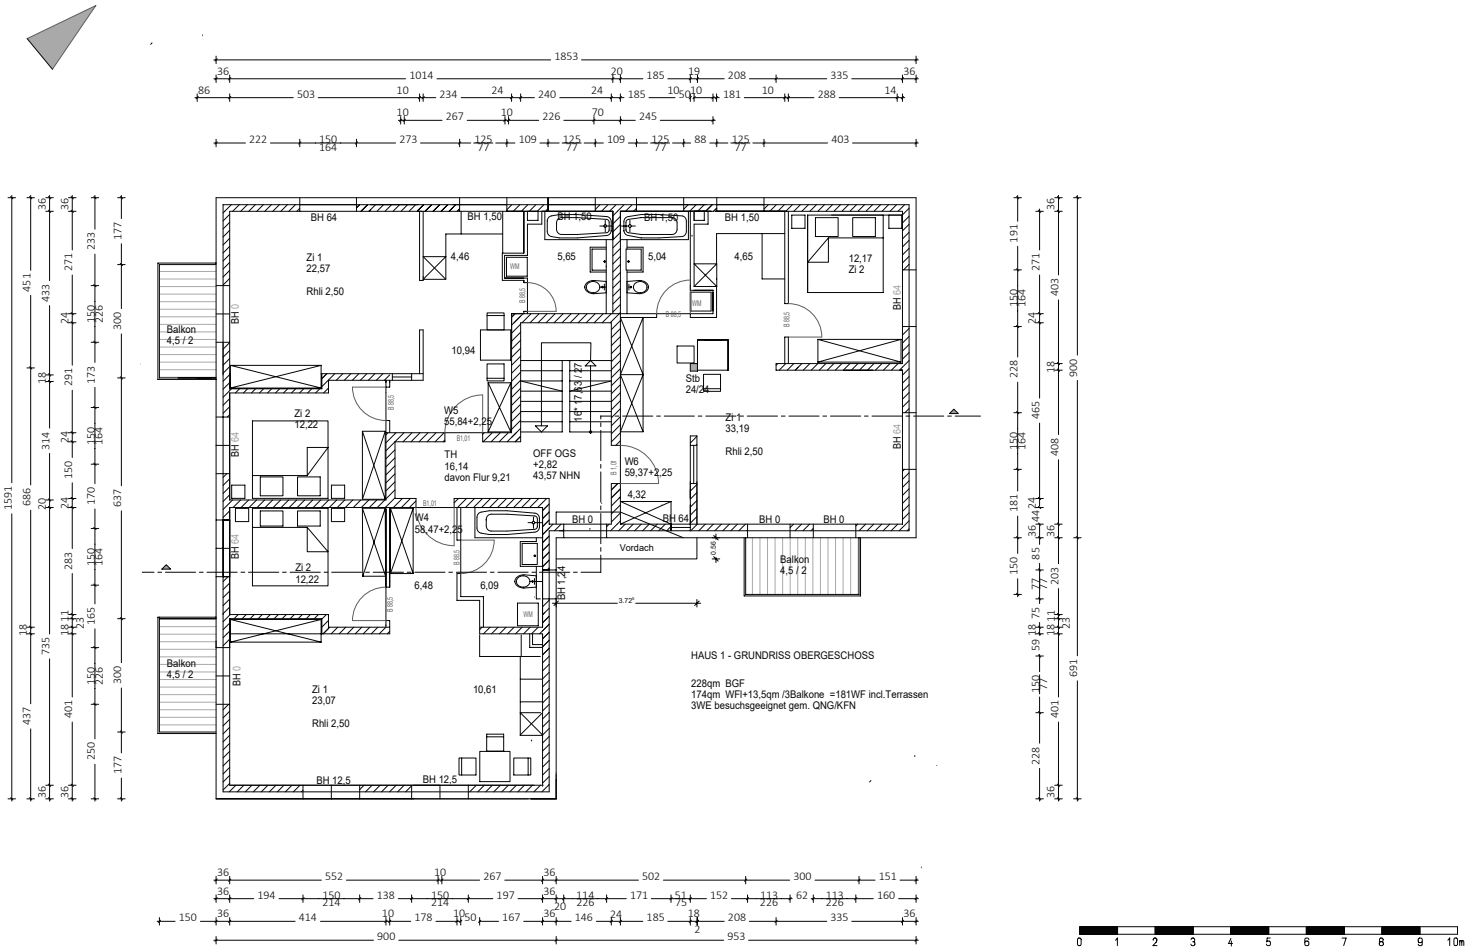


Änderungen

Index	Datum	Inhalt
A	14.09.26	Innentürbreiten gem.QNG

BAUVORHABEN

Neubau 2 Wohnhäuser, 20 WE mit Kfz-Stellplätzen
und rückwärtigem Carport

GRUNDSTÜCK

15537 Grünheide OT Mönchwinkel
Große Dorfstraße 15

ARCHITEKT

[redacted]

PLANSTUFE / PLANINHALT

Genehmigungsplanung
Grundriss Obergeschoss, Haus 1

Masstab	Erstellt	Geändert	Gezeichnet
1:100	06.07.26	14.09.26	[redacted]
Projekt-Nr.	Plan-Nr.	Format	Index
165	102	A2, 420*594	A

BAUHERR

ARCHITEKT