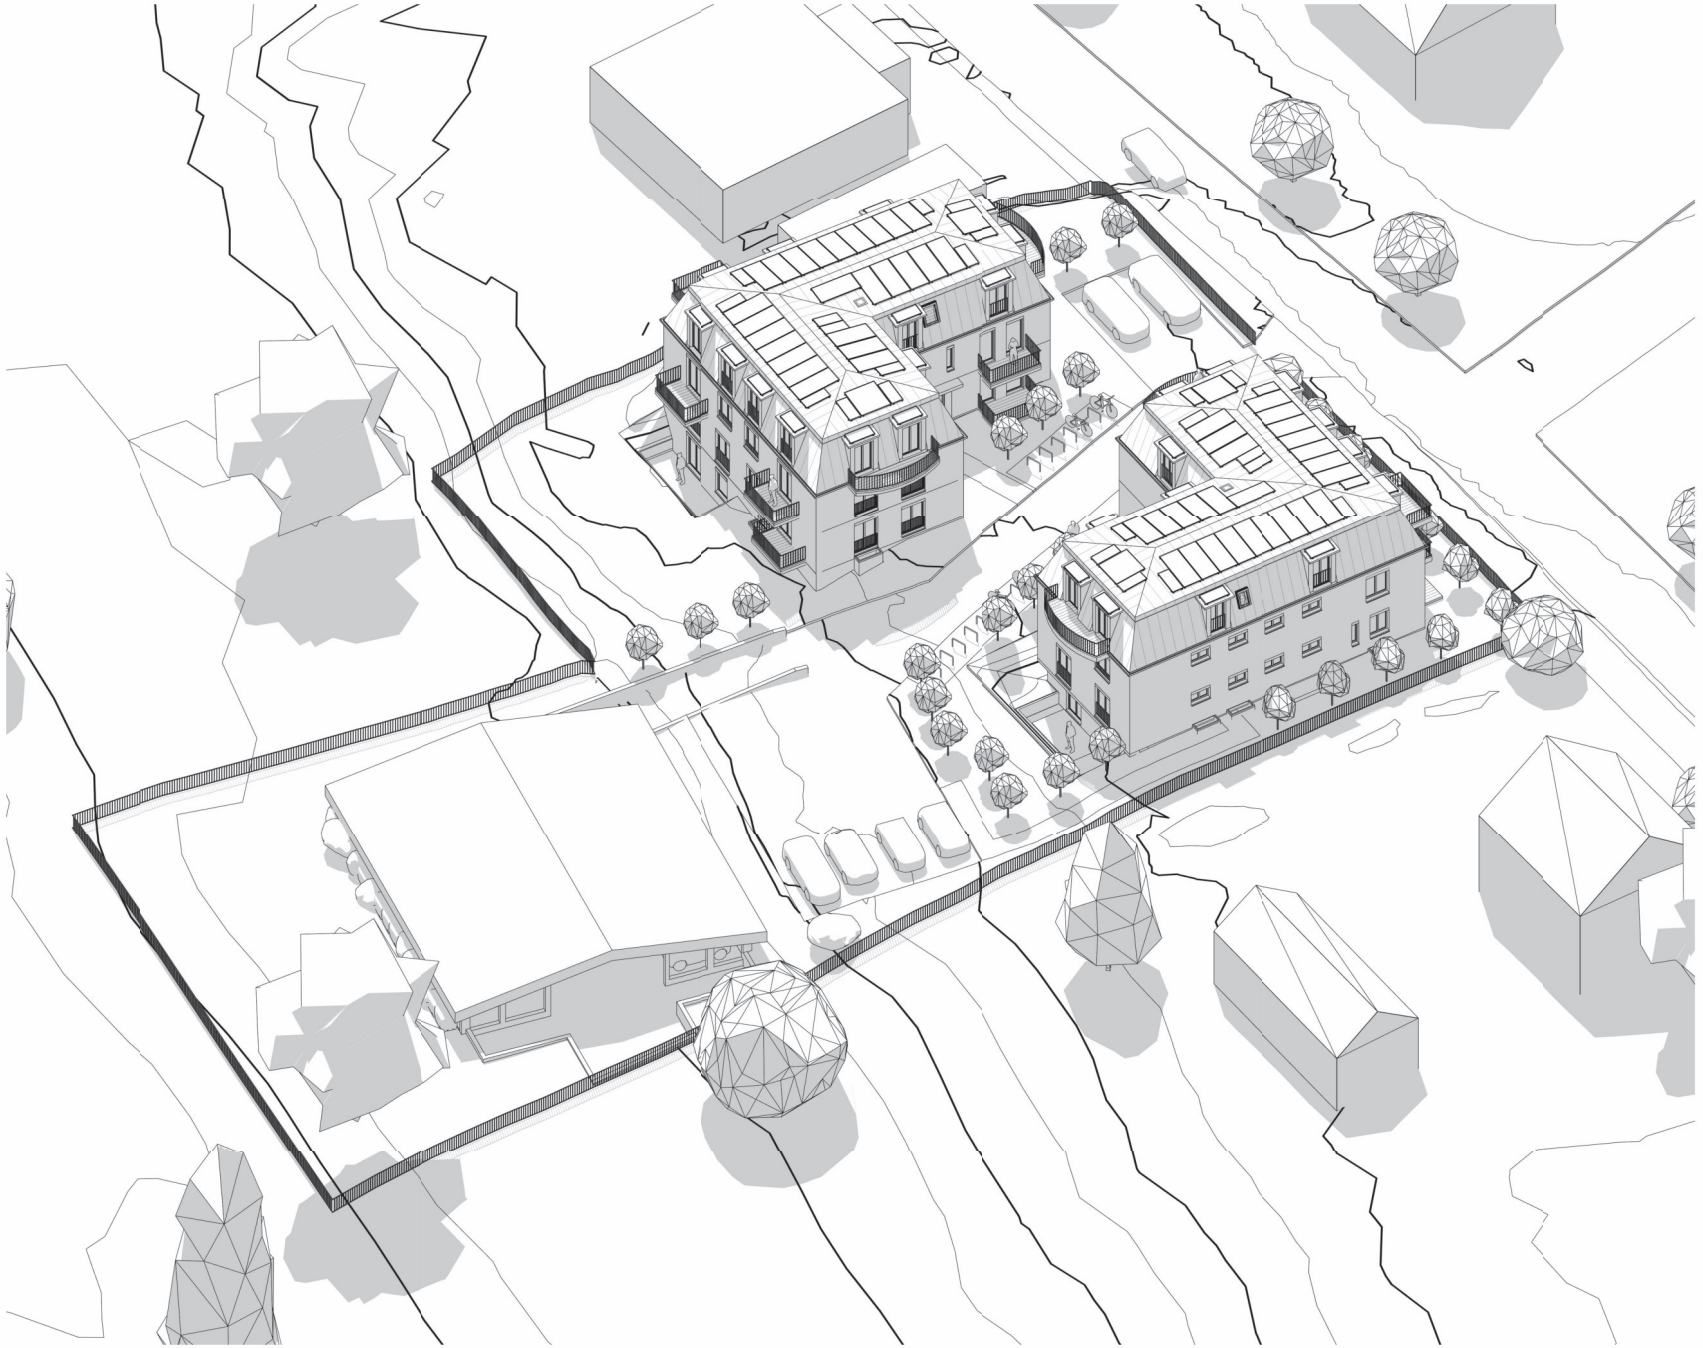


Änderungen

Index	Datum	Inhalt

Bauvorhaben

Neubau 2 Wohnhäuser, 20WE mit Kfz-Stellplätzen und rückw. Carport

GRUNDSTÜCK

Große Dorfstraße 15,
15537 Grünheide OT Mönchwinkel

ARCHITEKT

[redacted]

PLANSTUFE / PLANINHALT

Genehmigungsplanung

3D Nord-west

Maßstab	Erstellt	Geändert	Gezeichnet
	17/09/2026		[redacted]
Projekt-Nr.	Plan-Nr.	Format	Index
165	203	DIN A2	

AUFTRAGGEBER

Architekt