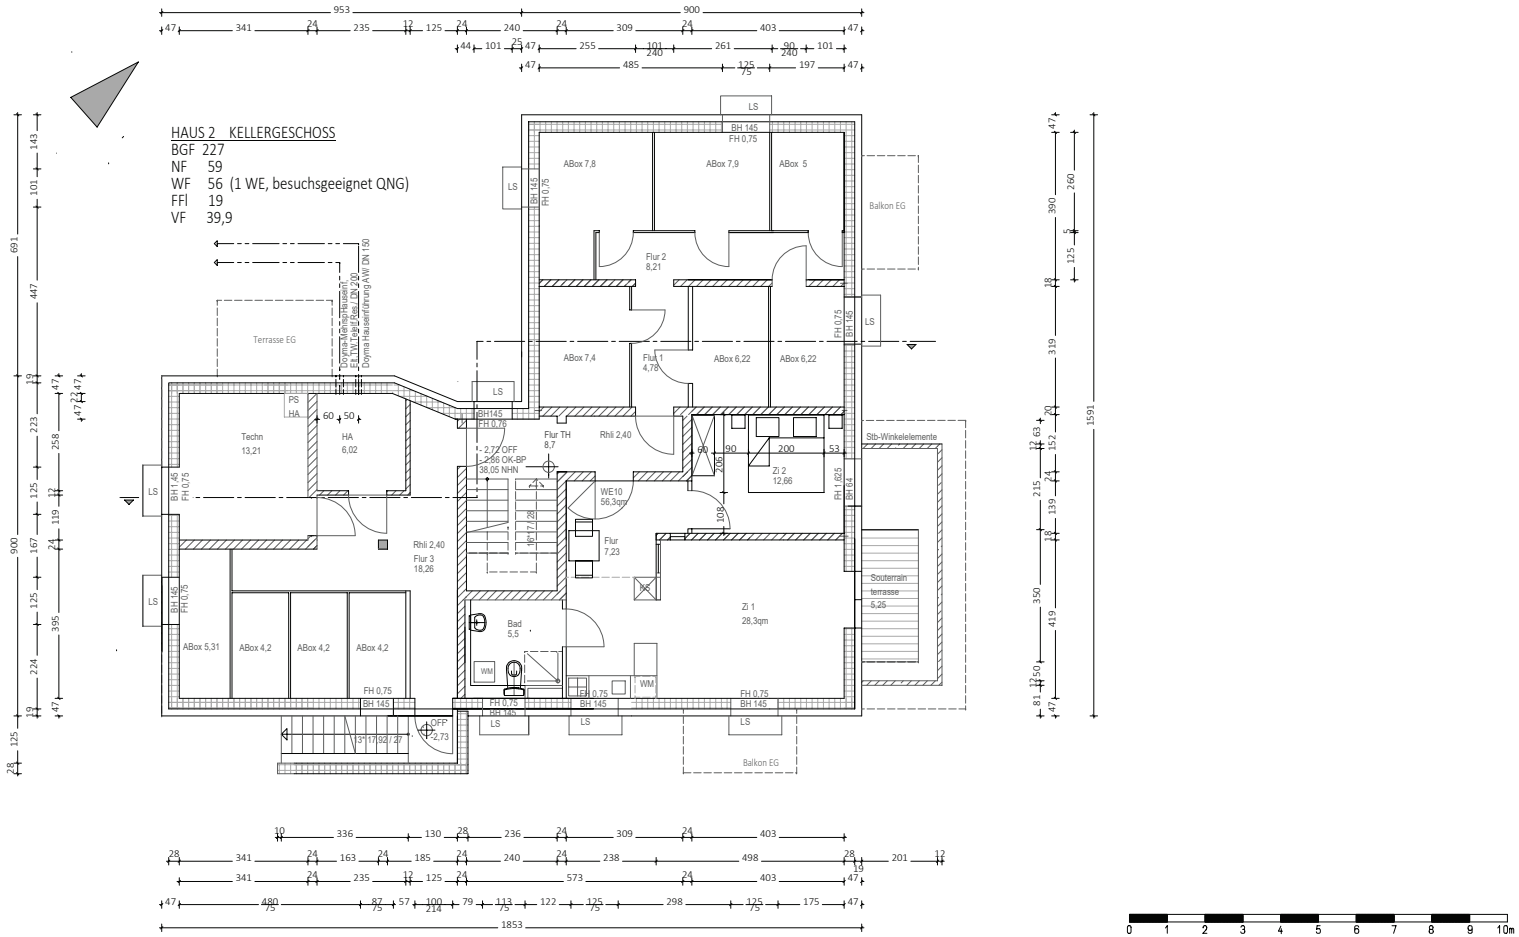


0 1 2 3 4 5 6 7 8 9 10m

Änderungen

Index	Datum	Inhalt

BAUVORHABEN

Neubau 2 Wohnhäuser, 20 WE,
Kfz-Stellplätze und rückw. Carport

GRUNDSTÜCK

15537 Grünheide OT Mönchwinkel
Große Dorfstraße 15

ARCHITEKT

[redacted]

PLANSTUFE / PLANINHALT

Genehmigungsplanung
Grundriss Kellergeschoss , Haus 2

Masstab	Erstellt	Geändert	Gezeichnet
1:100	06.07.26	14.09.26	[redacted]
Projekt-Nr.	Plan-Nr.	Format	Index
165	100.1	A2, 420*594	

BAUHERR

ARCHITEKT